


FASADE MOT NORD

SNITT A-B


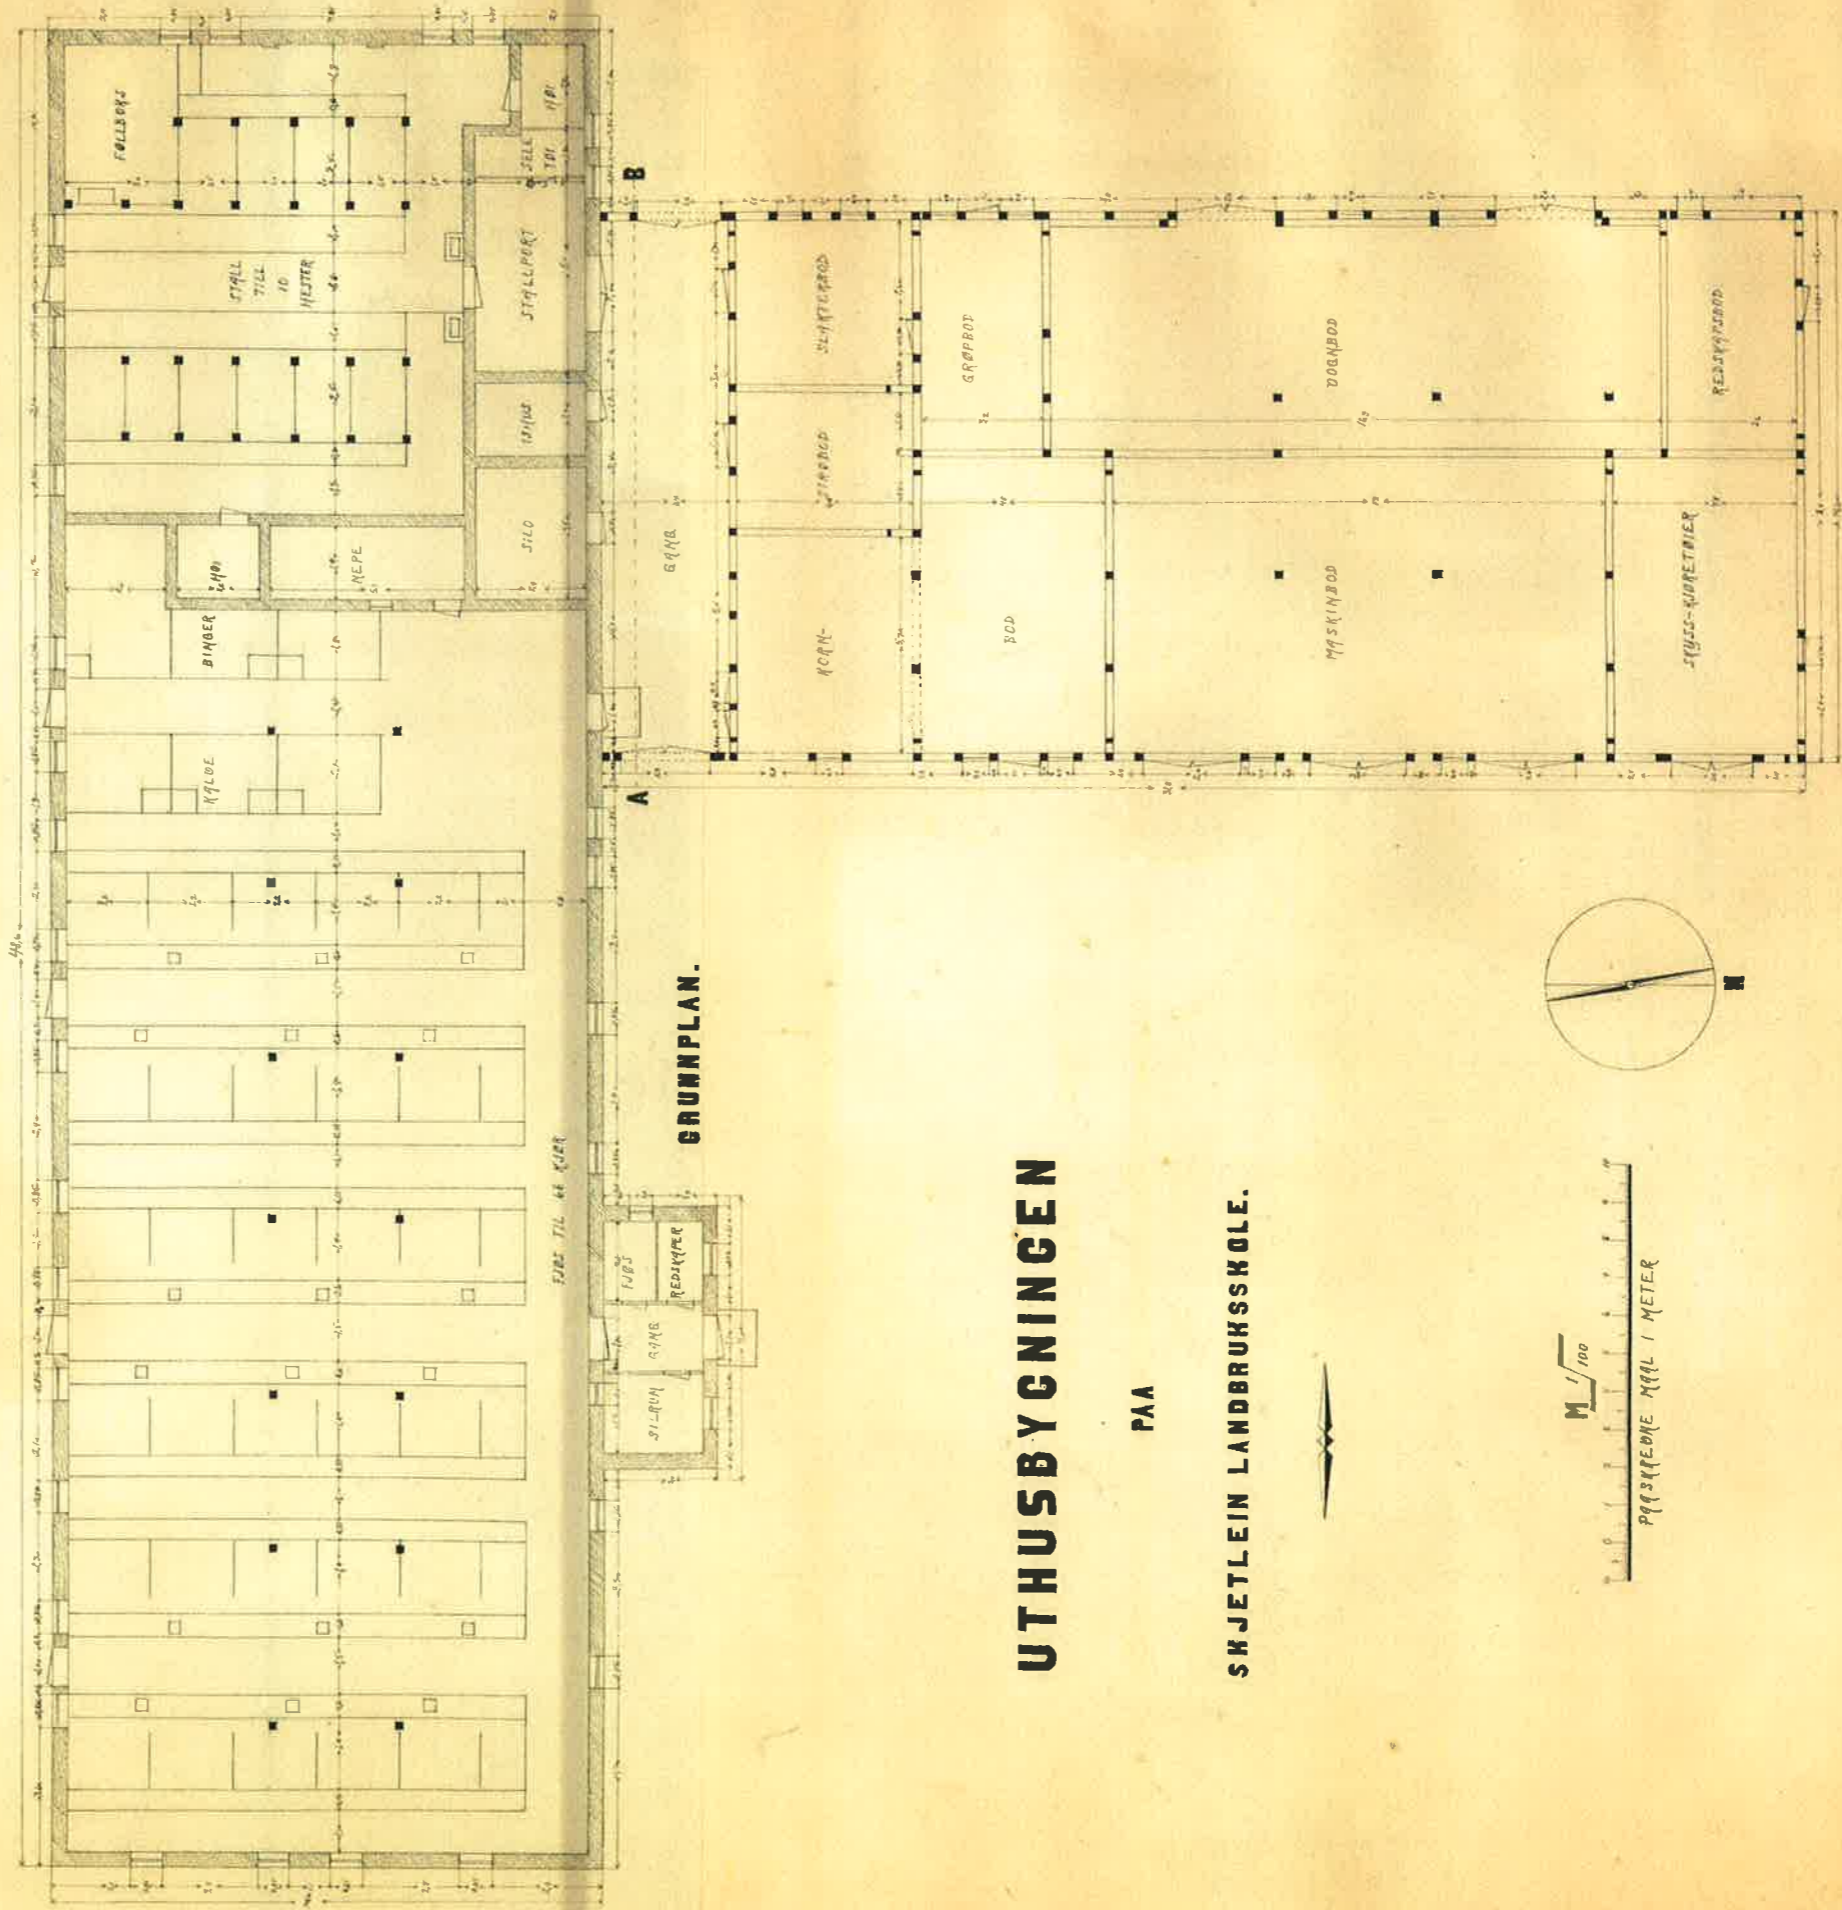


GRUNNPLAN.

UTHUSBYGNINGEN

PAA

SKJETLEIN LANDBRUKSSKOLE.

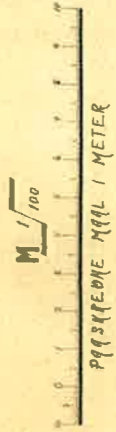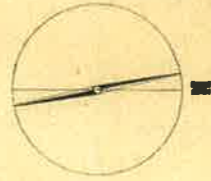

Eskild Haugen 1923.