


Fasade sør

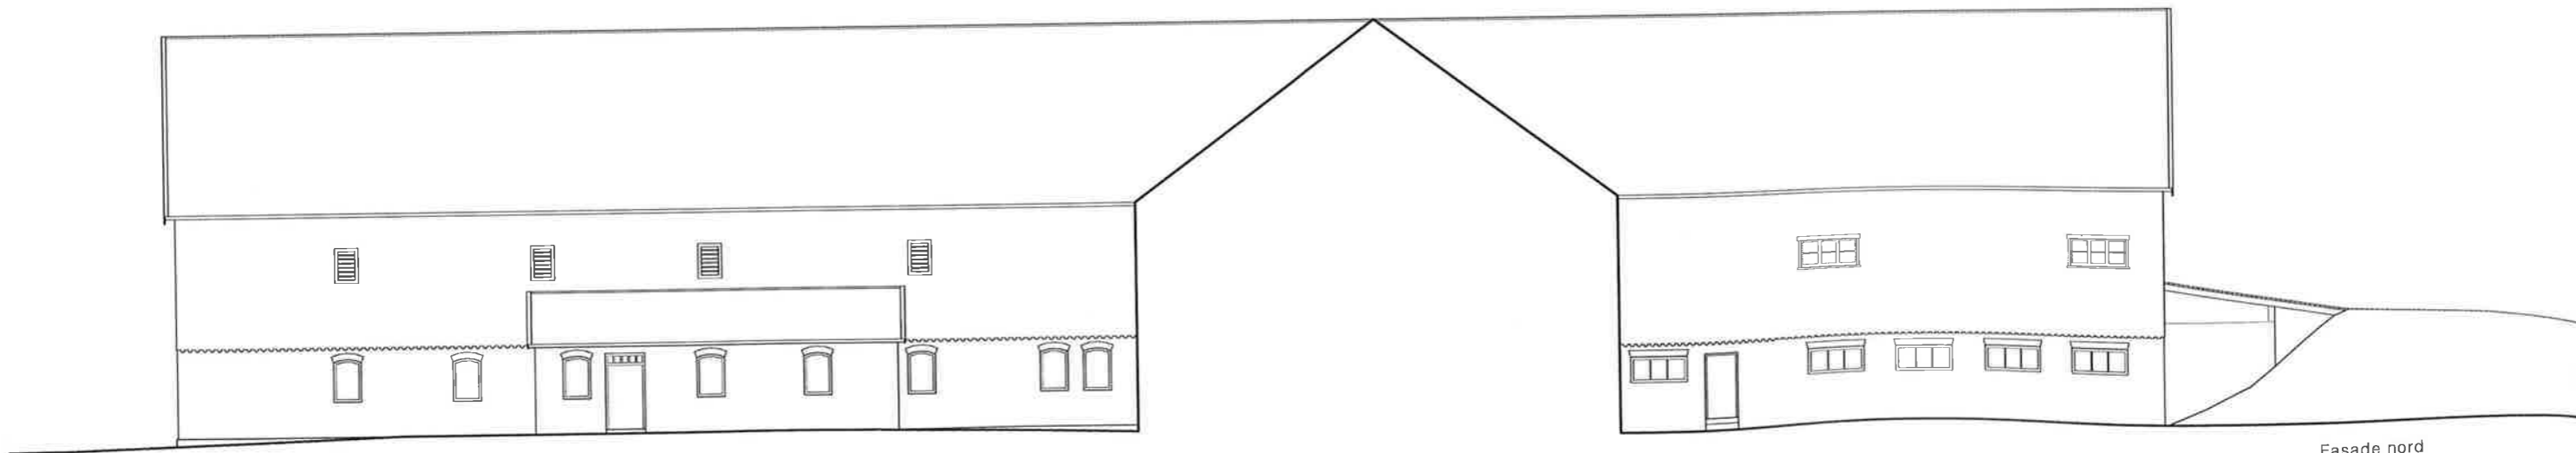

Fasade nord



Oppmålingstegninger av Gammelfjøset
Fasader 1:200